





"М. В. ЛОМОНОСОВ" ООД

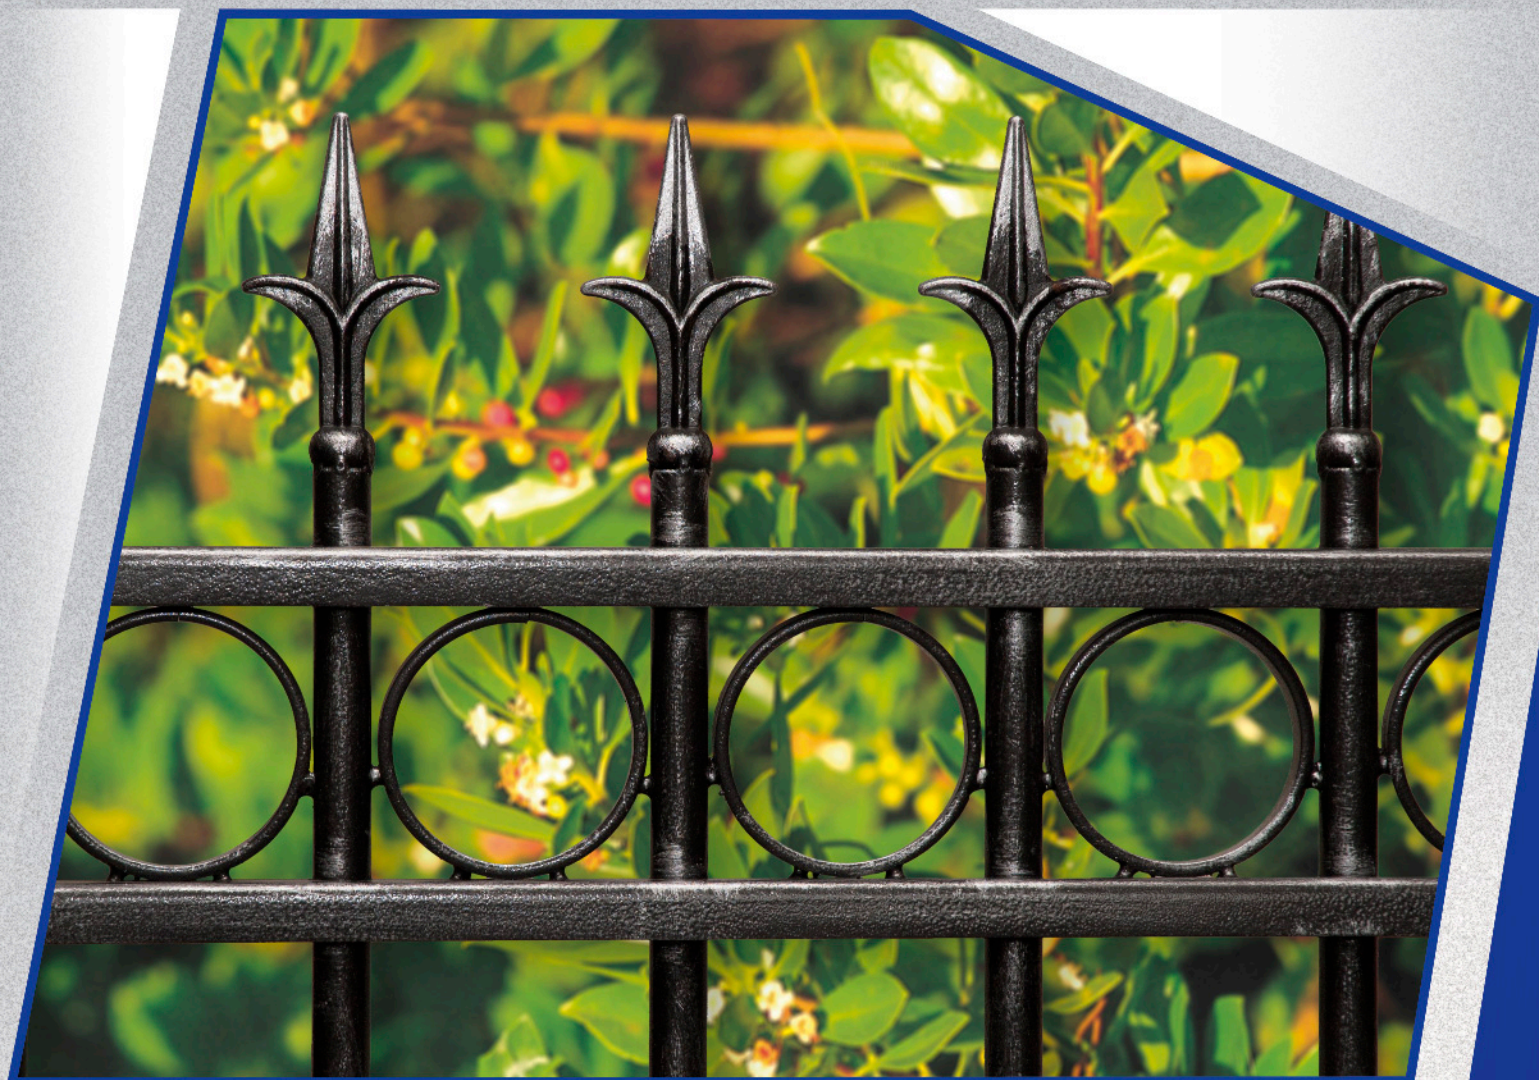

каталог ОГРАДИ

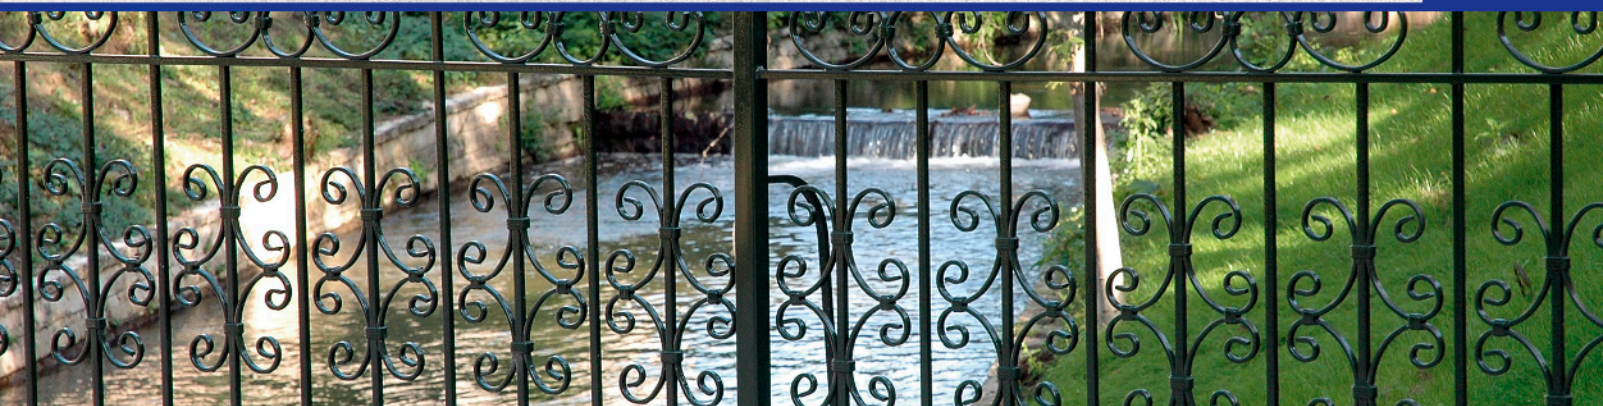

гр. Плевен, ул. "Георги Кочев" 104, тел.: 064/825524, факс: 064/804213
e-mail: lomonosov_ood@abv.bg www.lomonosov.eu


модулни огради от кръгли тръби

Стандартна височина: 930/1130/1430 мм

Стандартна дължина: 1465 мм

Хоризонтални елементи: П профил 20x35x20x2

Вертикални елементи: тръби \varnothing 20x1,5

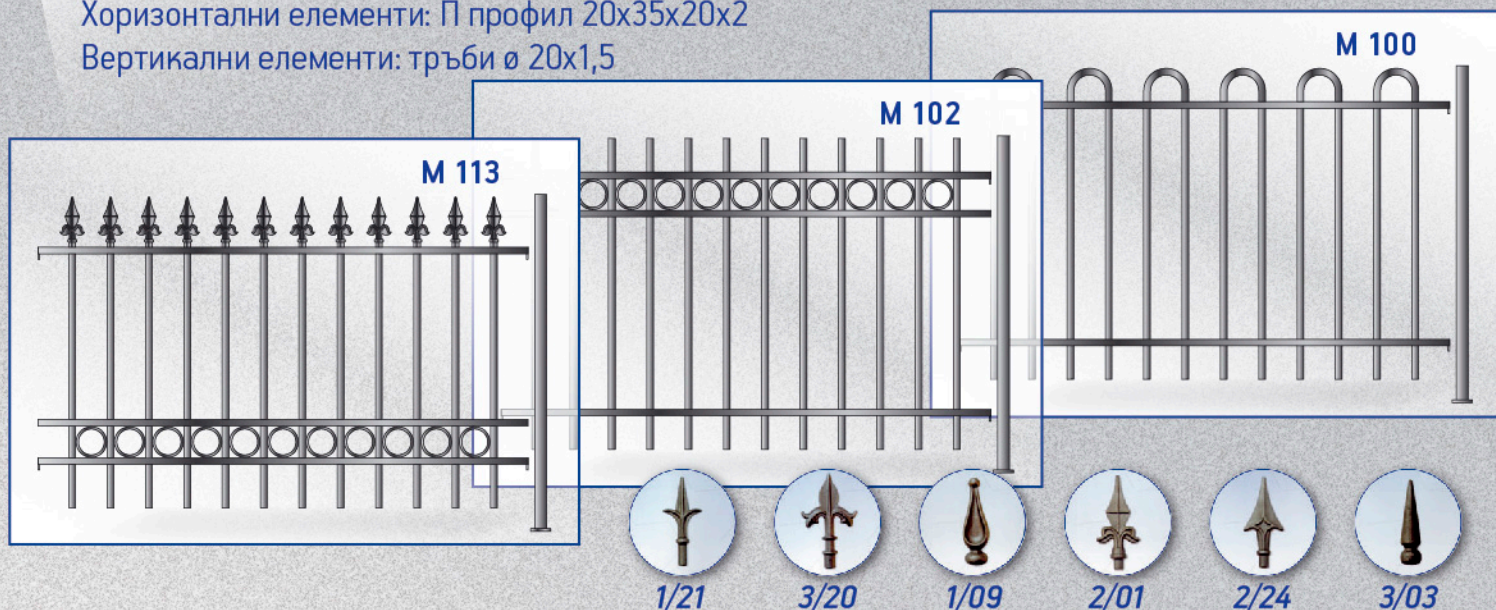


модулни огради от квадратни тръби

Стандартна височина: 930/1130/1430 мм

Стандартна дължина: 1465 мм

Хоризонтални елементи: П профил 20x35x20x2

Вертикални елементи: тръби 15x15x1,5

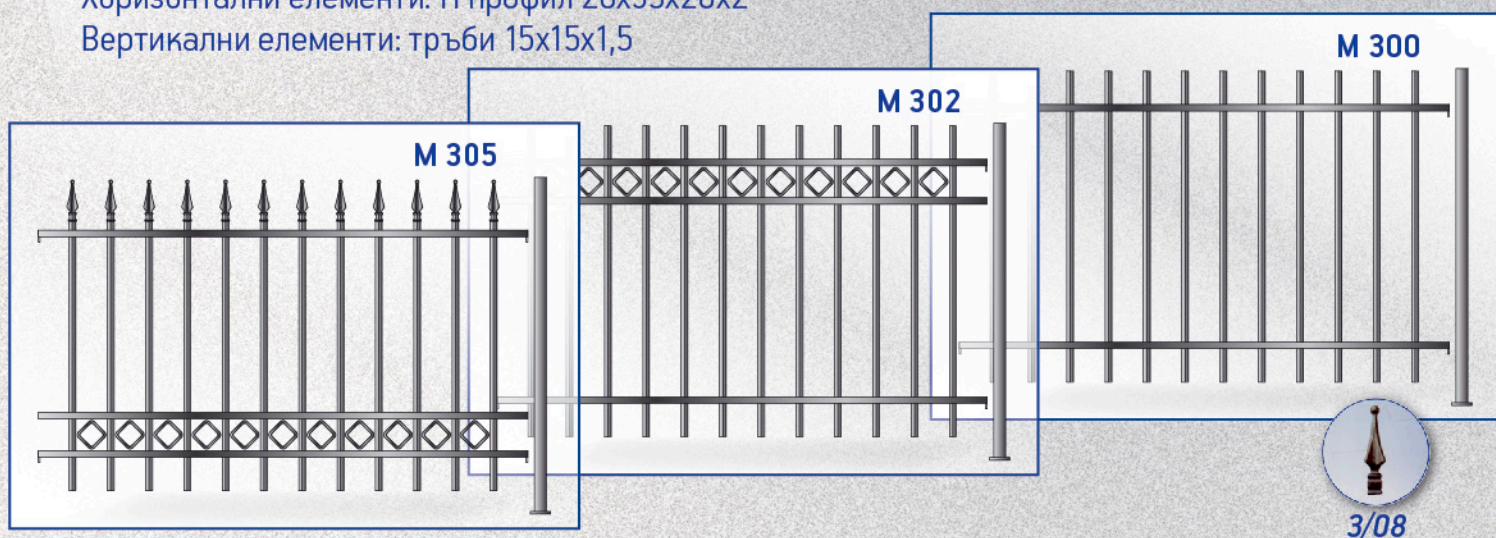

Покритие: Изделията се предлагат грундирани и боядисани или горещопоцинковани и прахово боядисани


модулни огради от ковани пръчки и П профили

Стандартна височина: 930/1130/1430 мм

Стандартна дължина: 1465 мм

Хоризонтални елементи: П профил 20x35x20x2

Вертикални елементи: плътно $\varnothing 12$ / квадрат 12x12

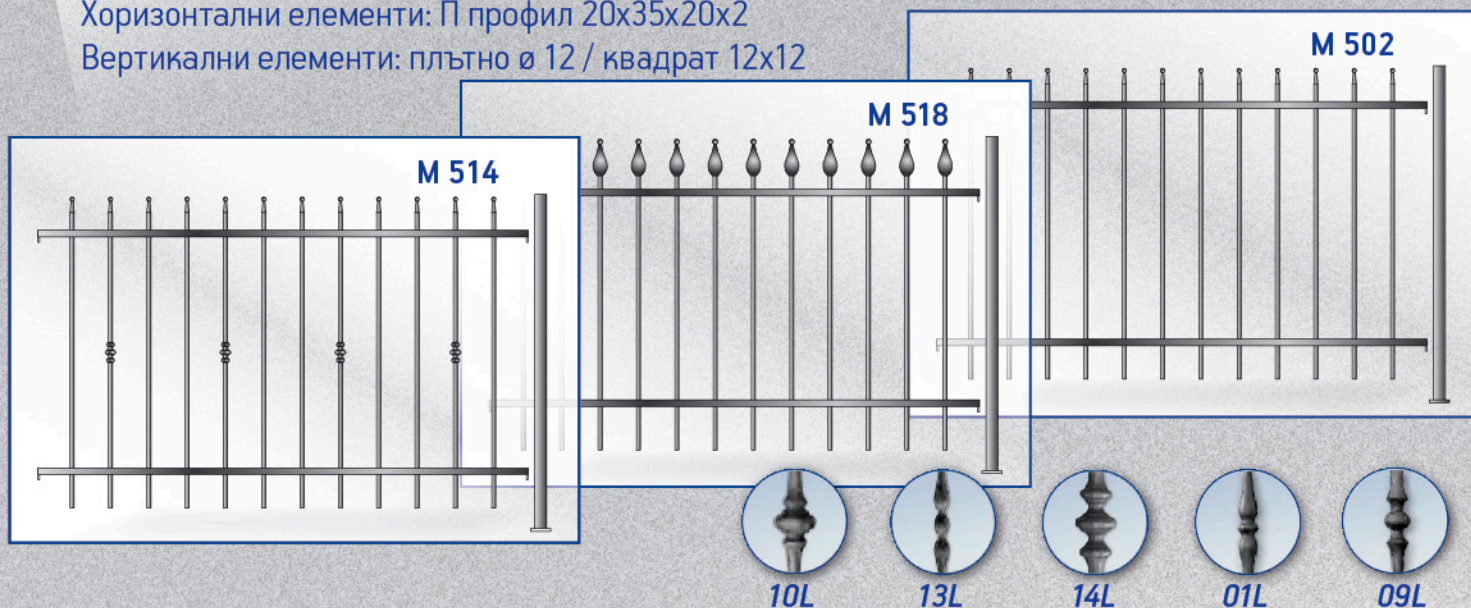



огради от ковани пръчки и двойни шини

Стандартна височина: 930/1130/1430 мм

Стандартна дължина: 1465 мм

Хоризонтални елементи: двойни шини 25x5 с декоративен нит



Вертикални елементи: плътно $\varnothing 12$ / квадрат 12x12

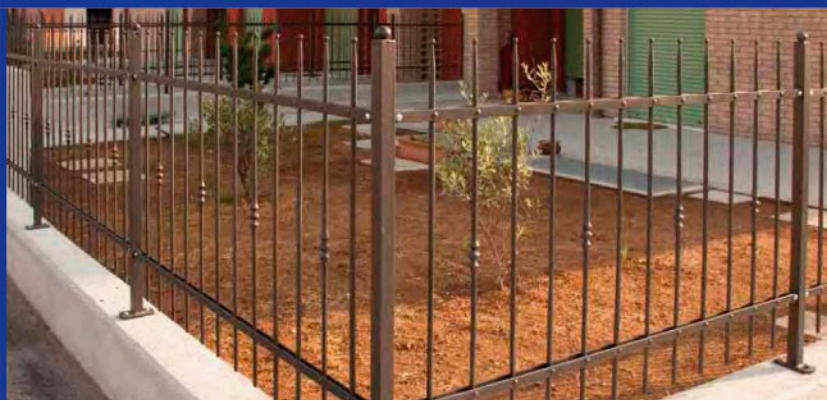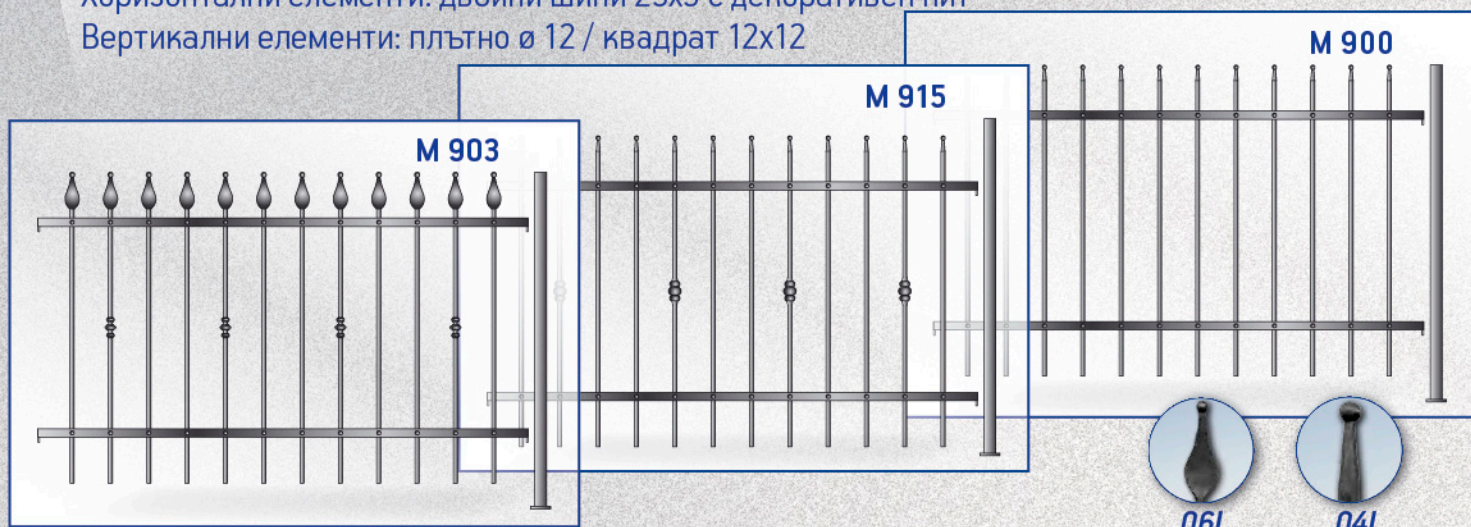

Нестандартни размери: Освен стандартните модели и размери, можем да изработим изделия с нестандартни размери и по проект на клиента.


огради с нитена конструкция

Стандартна височина на пано 1180 мм
Стандартна дължина на пано 1965 мм
Хоризонтални елементи: шина 35x6 с нитове
Вертикални елементи: шина 30x6 или 16x8

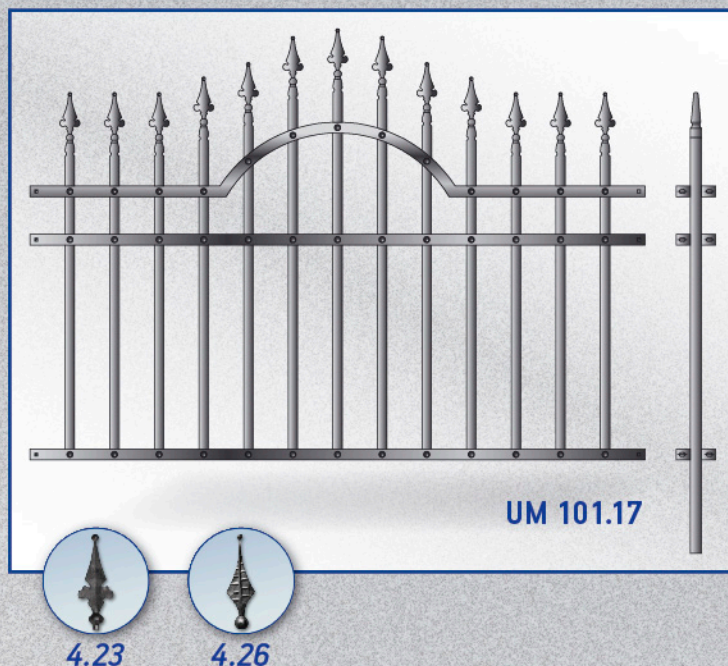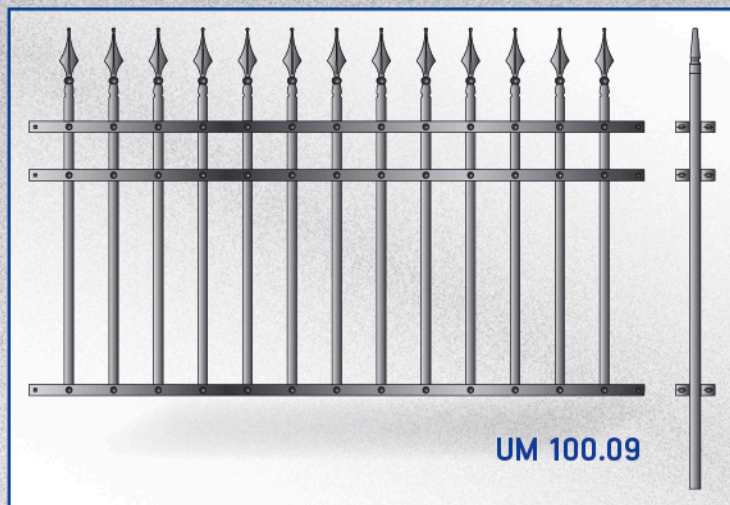

модулни парапети

Изработват се по размери на клиента

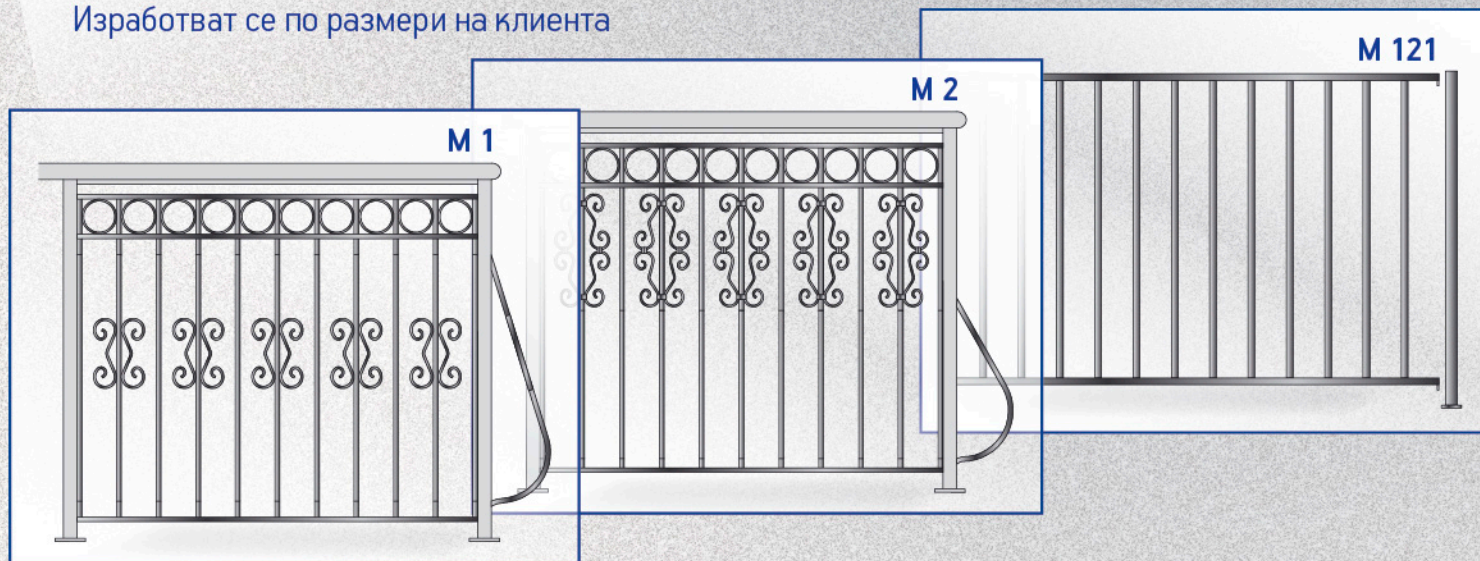

тел.: 064/825524, факс: 064/804213
e-mail: lomonosov_ood@abv.bg www.lomonosov.eu